


Modernizace sil. II/312 Mostek - Rozsocha prodloužení termínu I. etapy - dokončovací práce

termín prodloužení: 2.9. - 30.9.2024

- uzavřený úsek
- objízdná trasa pro OA, objízdná trasa pro NA značená dle uzavírky Mostek - Podlesí
- - - část objízdné trasy pro uzavírku Mostek - Podlesí



Stávající DZ v rozporu s DIO bude zneplatněno. Značení objízdné trasy bude v koordinaci s uzavírkou Mostek - Podlesí. Dokončovací práce budou spočívat v zaasfaltování, úprav krajnic, při kterých bude technika potřebovat prostor přes oba jízdní pruhy, VDZ.

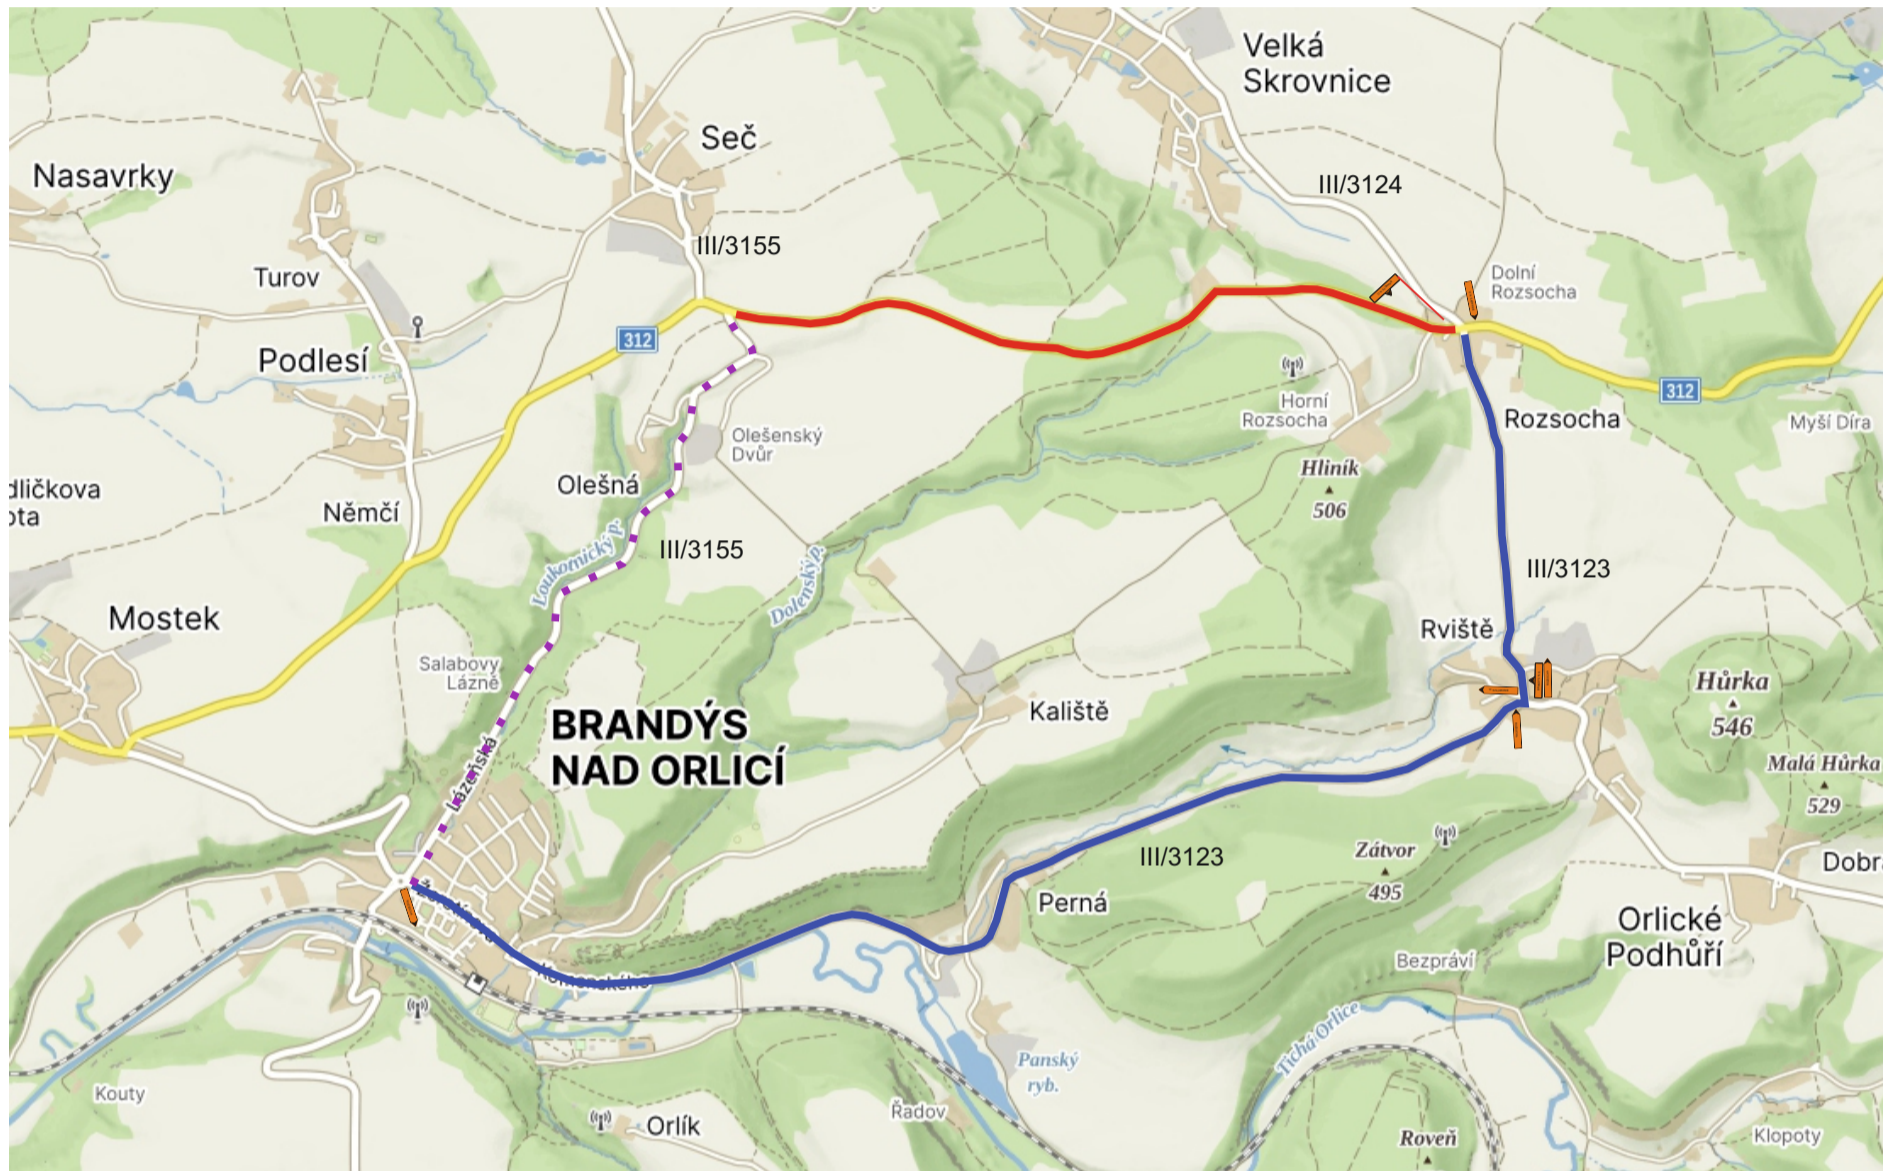

Legenda:



IP 22 bude po dobu 2.9. - 30.9.2024 změněna na úsek Mostek - Rozsocha, od 1.10. - 30.10.2024 bude platit pro úsek Mostek - Podlesí

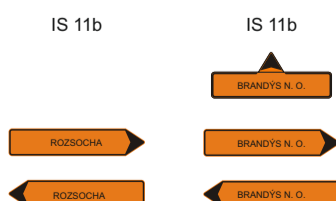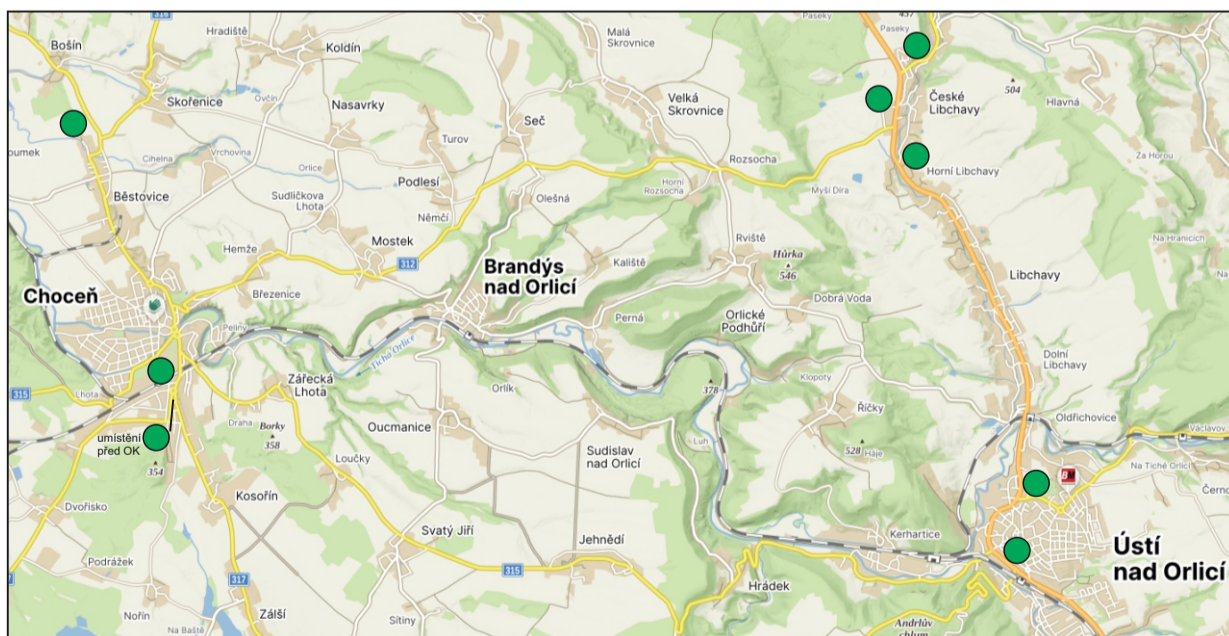

Zhotovitel: 		DZPCE DOPRAVNÍ ZNAČENÍ - PARDUBICE s.r.o. Rozsocha 155 533 51 Pardubice IČO: 259 31 016 DIČ: CZ25931016 tel.: 603 115 936 e-mail: info@dzpce.cz web: www.dzpce.cz	
Kreslil:	Blanka Faltysová / tel.: 601 545 613	Kraj: Pardubický Okres: Vysoké Mýto Obec: Rozsocha	
Zodp. projektant:	David Fanta / 603 115 936 / info@dzpce.cz		
Kontroloval:	David Fanta / 603 115 936 / info@dzpce.cz	Akce: dokončovací práce - modernizace sil. II/312 DOPRAVNĚ INŽENÝRSKÁ OPATŘENÍ	
Datum:		05.08.2024	
Stupeň PD:		DIO	
Měřítko:			
Formát:		2x A3	