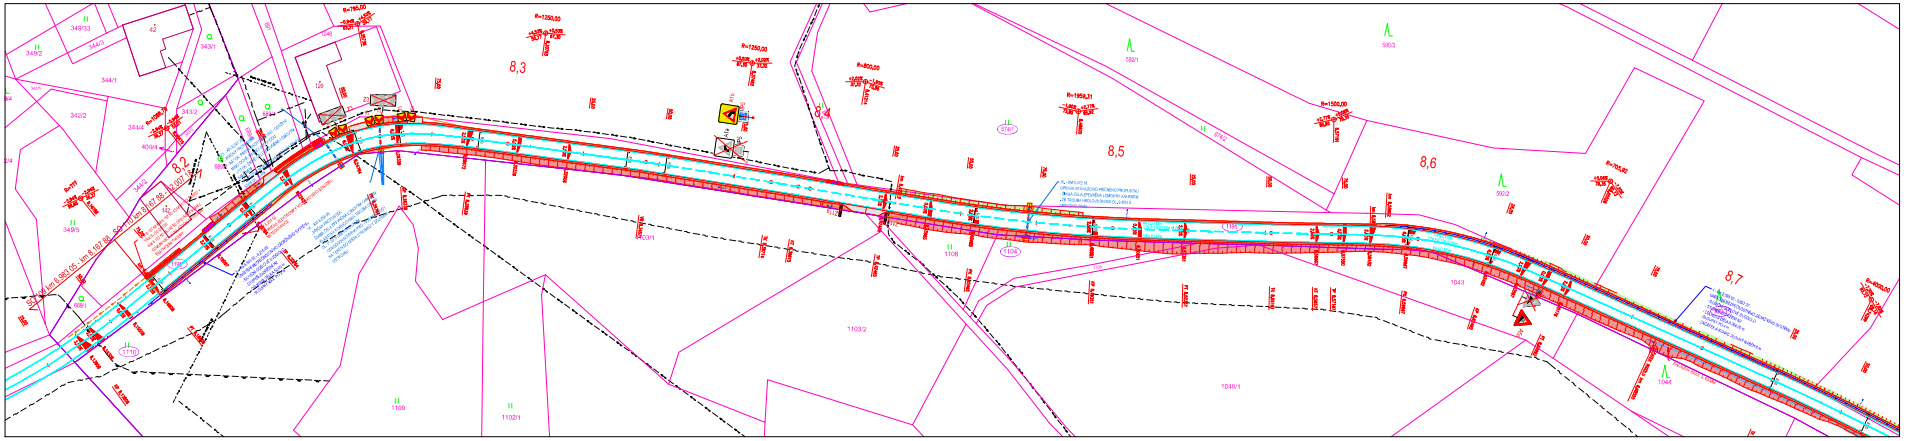

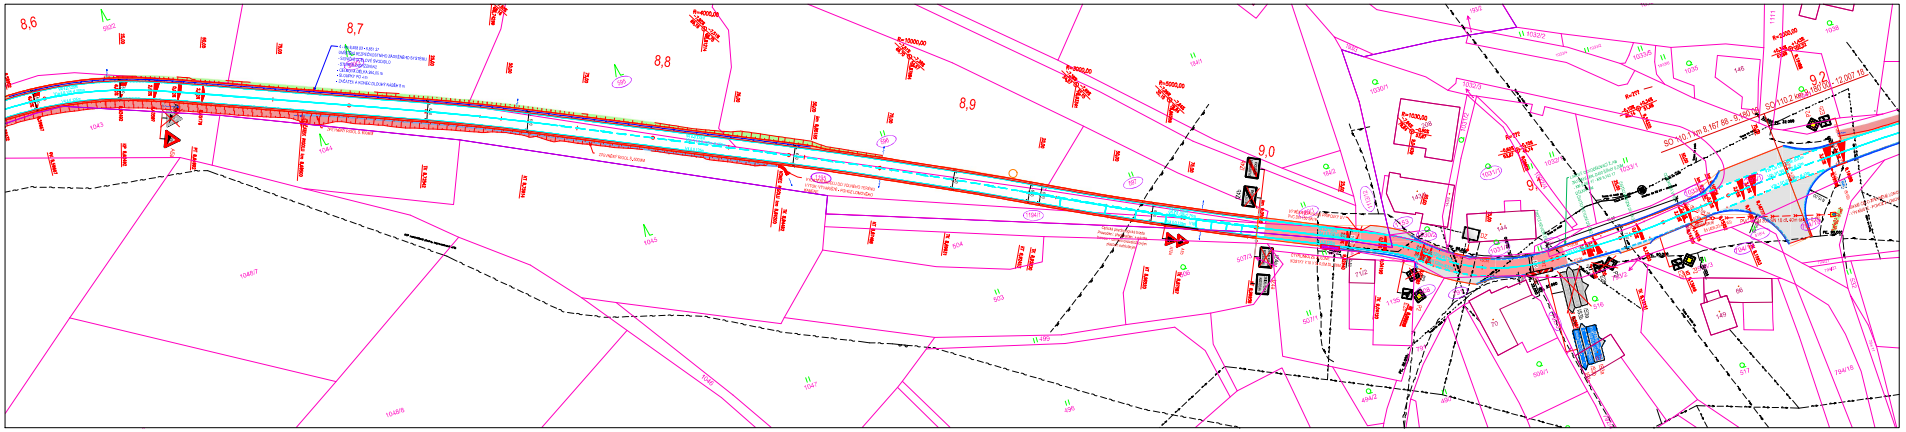

LEGENDA - INŽ. SÍTĚ CIVILNÍ:

- Vodovod - (stávající nemodifikovaný)
- Kanalizace splašková DN/OC (stávající nemodifikovaná)
- Kabelové vedení VO (stávající nemodifikovaná)
- Sdělovací kabel CETIN (stávající nemodifikovaný)
- PLYNOVOD - (stávající nemodifikovaný)
- Kanalizační řad UNL (stávající nad D/B) - (stávající nemodifikovaný)
- Světlovod kabel ASFUN (stávající nemodifikovaný)

NOVĚ NAVRŽENÝ STAV :

- KATEGORIE SMÍŠENÉ PROVOZ
- PODÉLNÝ PRVEK PROVOZNÍ
- ADITY - NOVÝ STAV
- MEDIÁNA SANACE BRUCE VOZOVKY
- NAPOJOVACÍ PRUH STÁV. STAV. - ASFALTOVÝ BETON
- NAPOJOVACÍ PRUH STÁV. STAV. - STRUKTURA PROTISMYKOVÝ ASFALTOVÝ POVRCH

PROJEKTOVÁNÍ PODLE VYHLÁŠKY 104/1997 SB. V PLATNÉM ZNĚNÍ

P4 STÁVAJÍCÍ SDC - PONECHÁNO BEZ ZÁSAHU

P4 STÁVAJÍCÍ SDC - ODSTRANĚNÍ

P4 NOVÉ OBRAZENÉ SDC

AKTUALIZACE: 10/2024

Generální projektant:

PRODIN AKTUALIZACE 4.10.2024

PRODIN A.S.
K VAPENCE 3744
530 02 PARDUBICE

www.prodin.cz
DIČ: CZ25393161
IČO: 25393161

Zpracováno dílčí část dokumentace: Současný stav dle S-ITSK, Výškový systém Bpv

Vypracoval: Ing. Martin Hudec	Vedoucí projektant: Ing. Michal Hanták	Kontroloval: Ing. Michal Hanták	PRODIN
Stupeň: Prováděcí	Název stavby: Choceň – České Libchavy		
Investor: Správa a údržba silnic Pardubického kraje, Doubravice 99, 533 53 Pardubice			
Akce: MODERNIZACE SILNICE II/312 CHOCEŇ – ČESKÉ LIBCHAVY		Formát: 16. A0 - 14,970X2,54mm	
		Datum: 10/2022	
		Obor: NDS	
		Č. zakázky: 1111-22-027	
		Fáze:	Stupeň:
SO 110 – KM 8,167 88 – KM 12,007 01		Měřítko: 1:500	
Název výkresu: SITUACE DOPRAVNÍHO ZNAČENÍ – ČÁST 1 – KM 8,167 88 – KM 9,300 00		Část dokumentace: D.	Č. výkresu: 2.11.2.1