

**Brandýs nad Orlicí**

**Ústí nad Orlicí**


**P4890**  
**05.10.-06.10.2024**



NÁVRH PŘECHODNÉ ÚPRAVY PROVOZU  
NA POZEMNÍCH KOMUNIKACÍCH

SITUACE PŘÍLOHA č. 1/2 ke zn. RK20240711

Zpracoval dne 05.09.2024  
Jiří Lorenc +420 606 642 887; e-mail: info@lorenc.cz  
LETS DZ s.r.o.  
5. května 1376, 516 01 Rychnov nad Kněžnou

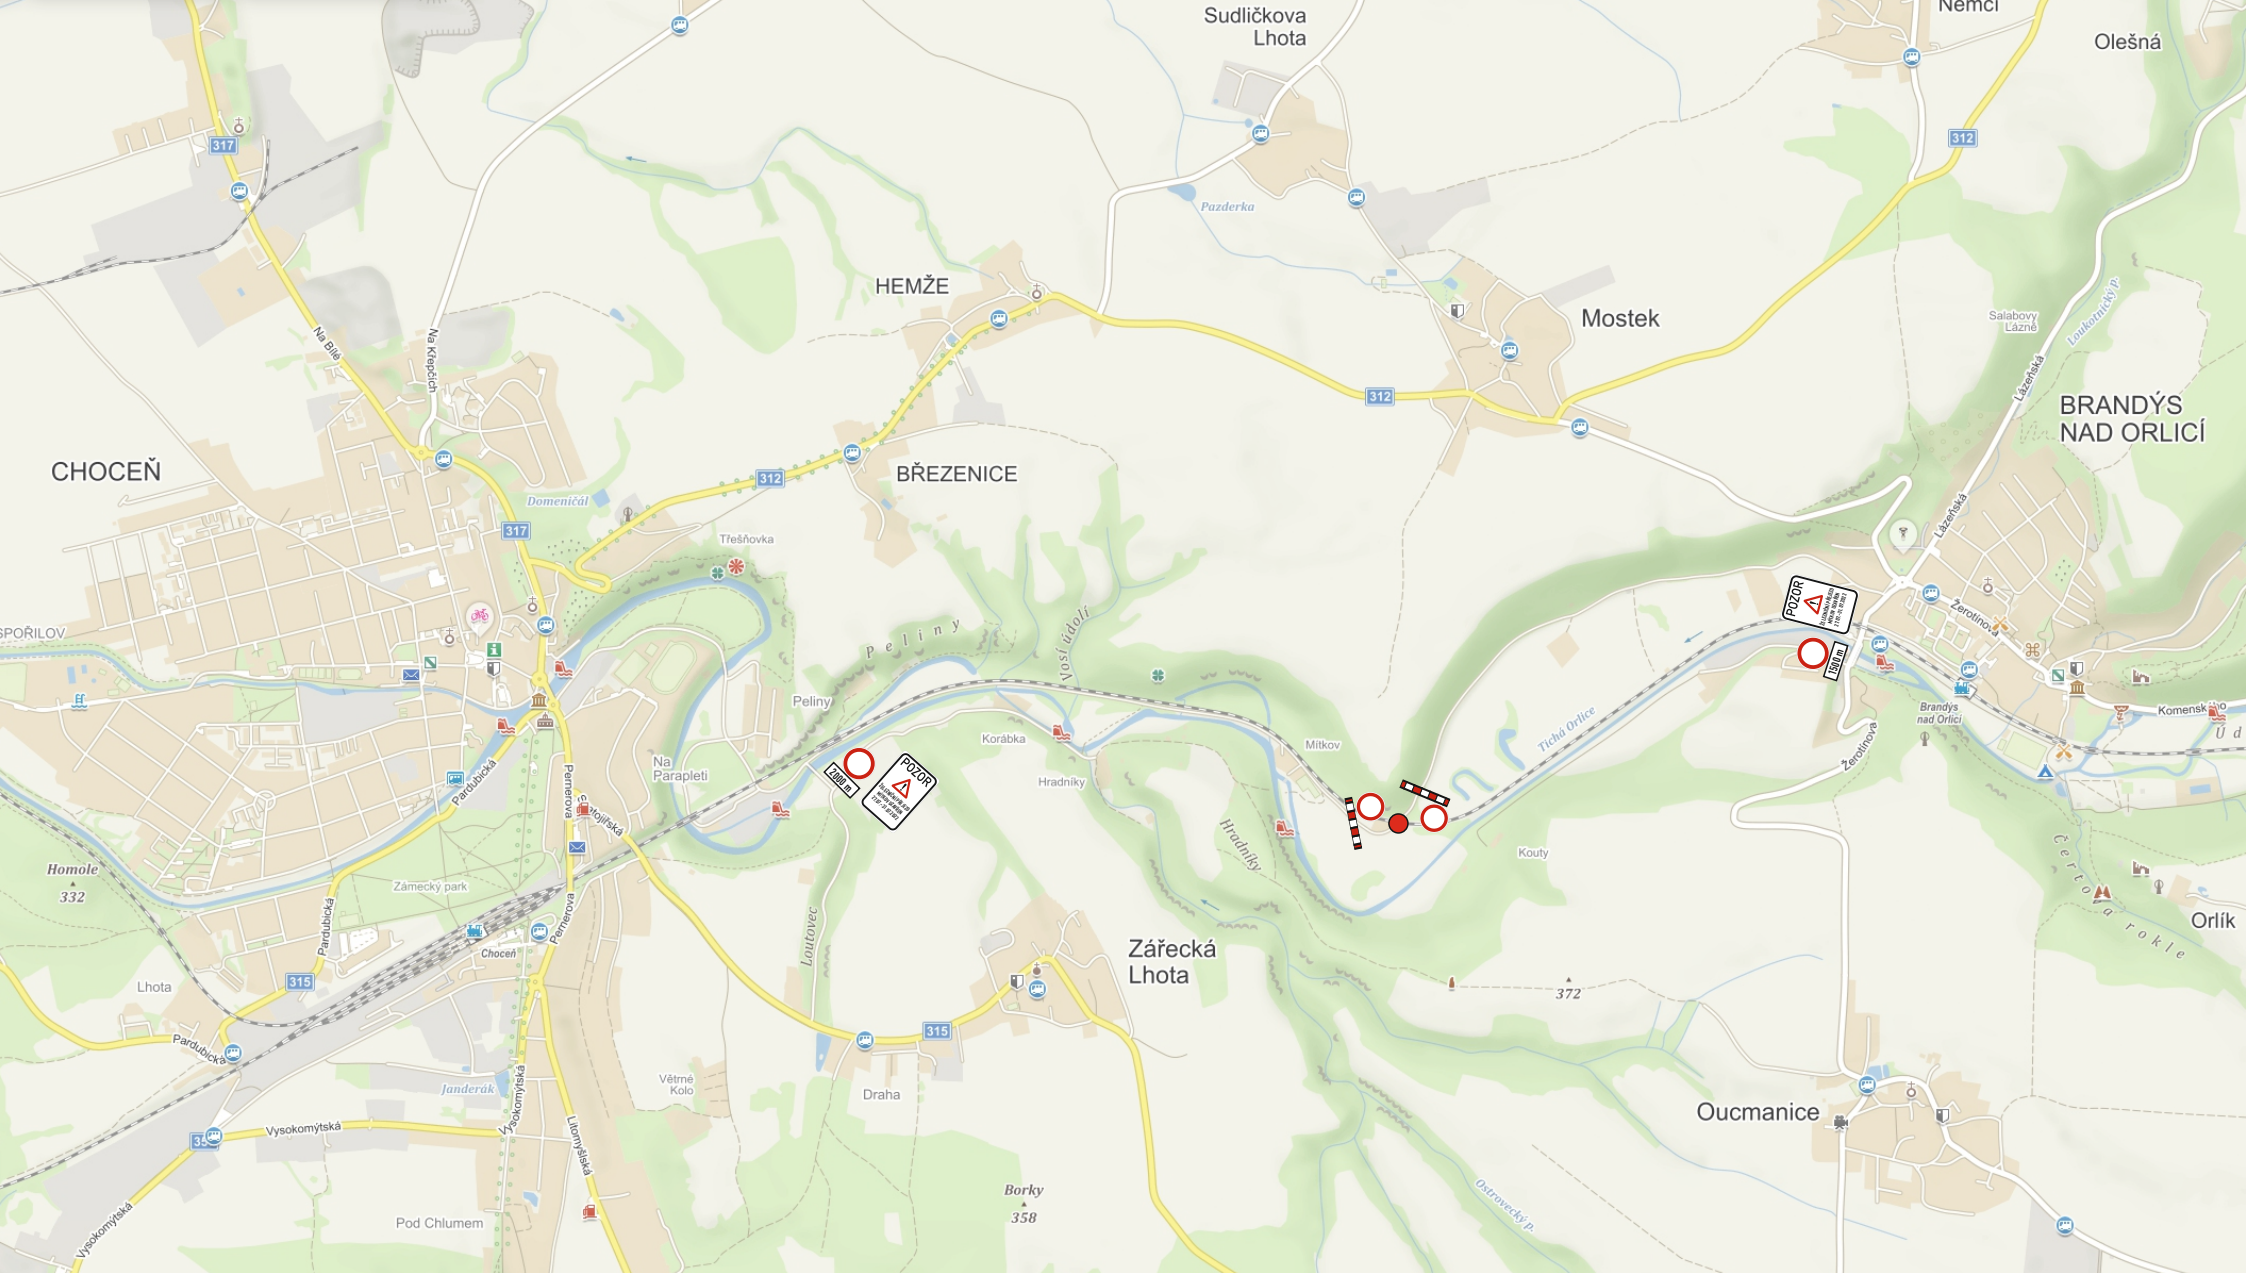

**P4890**  
**05.10.-06.10.2024**



NÁVRH PŘECHODNÉ ÚPRAVY PROVOZU  
NA POZEMNÍCH KOMUNIKACÍCH

SITUACE PŘÍLOHA č. 2.1.2 ke zn. RK20240711

Zpracoval dne 05.09.2024  
Jiří Lorenc +420 606 642 987; e-mail: info@lorenc.cz  
LETS DZ s.r.o.  
5. května 1378, 516 01 Rychnov nad Kněžnou